

ПЛАН

застройки площадки проведения регионального этапа чемпионата профессионального мастерства «Профессионалы» по компетенции «Копирайтер»

1. Площадка проведения регионального чемпионата – аудитория № 35, площадь 65,23 кв. м.

На площадке располагаются 15 рабочих мест.

Покрытие пола – линолеум.

Имеется подключение к сети 220В с устройствами защитного отключения и заземлением.

Наличие освещения над рабочими местами в соответствии с нормами СанПиН.

Наличие средств для обеззараживания воздуха и оказания первой медицинской помощи.

Наличие дополнительной свободной зоны для развертывания, оснащения и складирования иных материальных.

На площадке размещено оборудование, используемое для проведения практических занятий – но не используется при проведении демонстрационного экзамена. Во время проведения демонстрационного экзамена практические занятия в аудиториях не проводятся. Доступ лиц ограничен.


2. Комната главного эксперта (помещение № 35-А) – площадь 15,6 кв. м.

3. Комната экспертов (аудитория № 32) – площадь 64,06 кв. м.


4. Комната участников, медиазона (аудитория № 33) – 48,34 кв. м.

5. Металлические шкафы для хранения личных вещей находятся на площадке проведения Чемпионата.

Площадка проведения регионального Чемпионата (аудитория № 35) и комната главного эксперта (помещение № 35-А)
(г. Санкт-Петербург, ул. Салова, д. 65, 3 этаж)

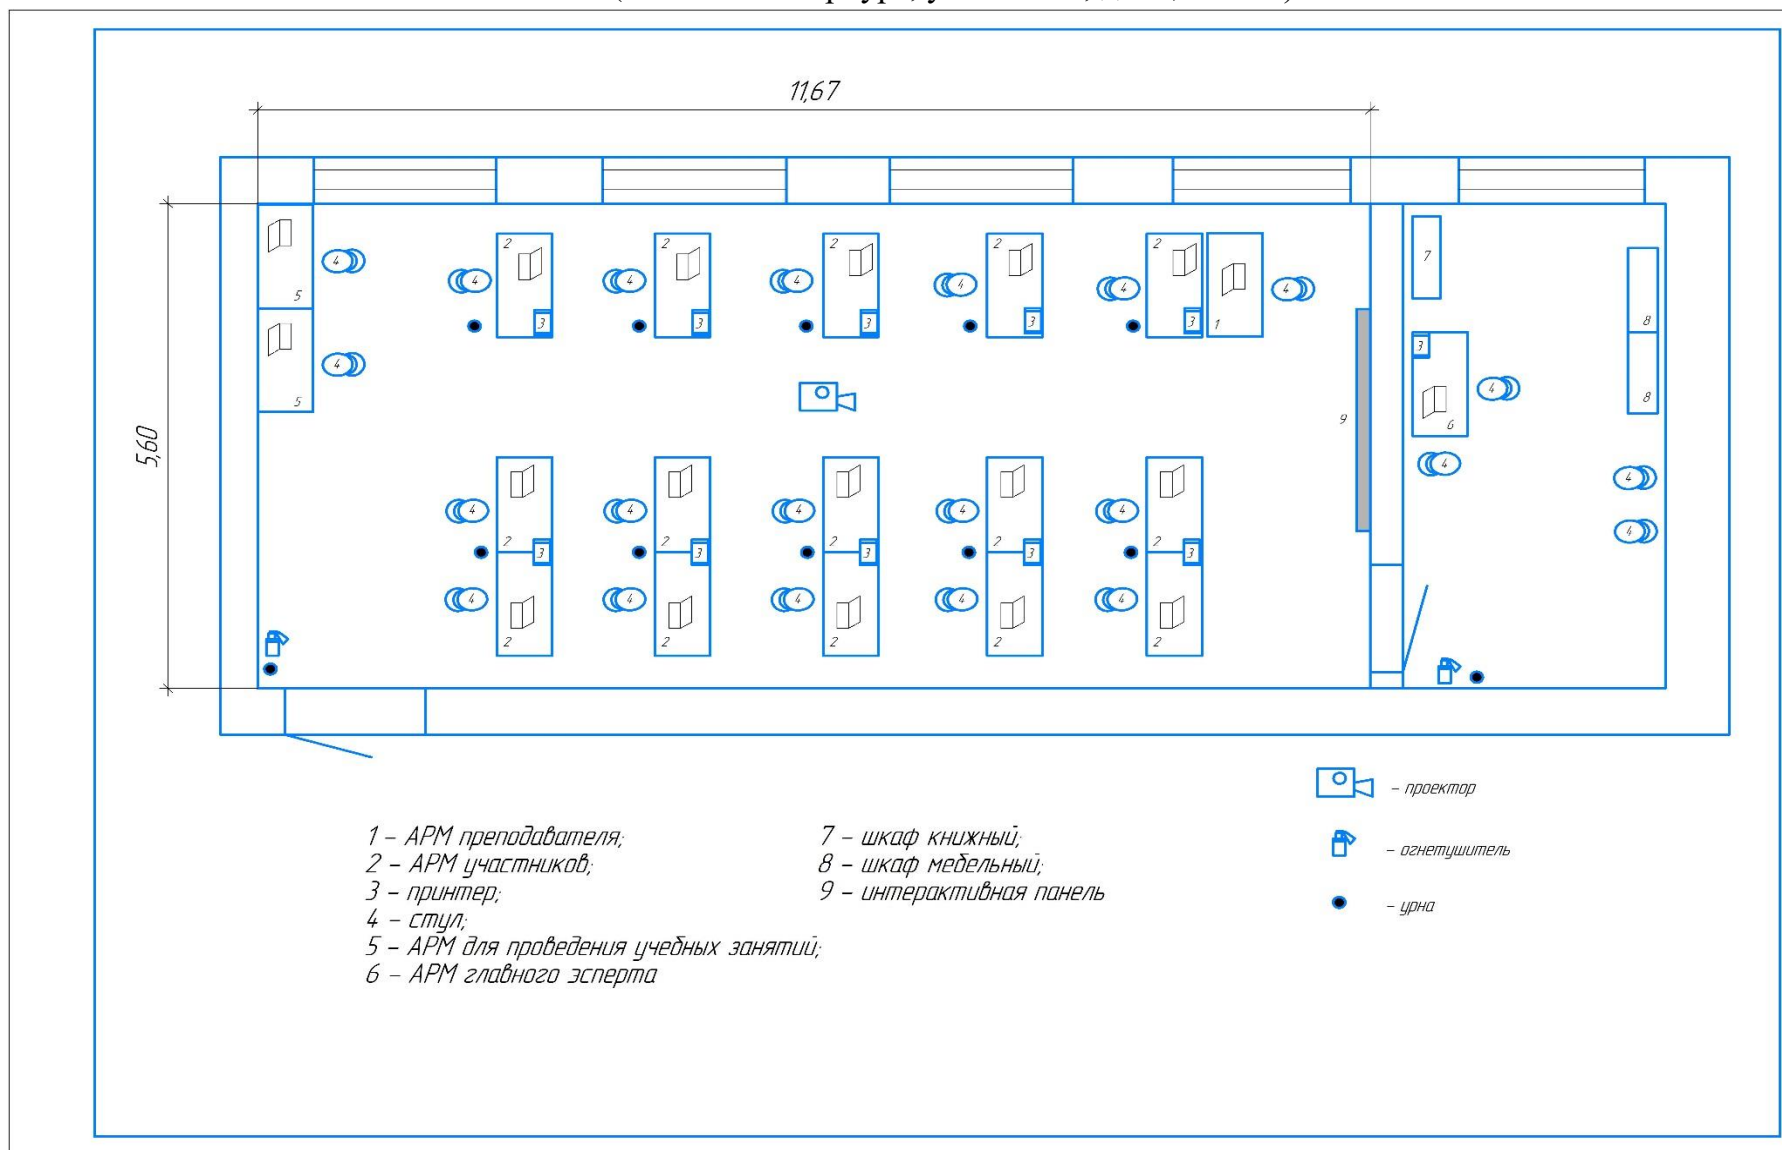

Комната экспертов (аудитория № 32)
(г. Санкт-Петербург, ул. Салова, д. 65, 3 этаж)

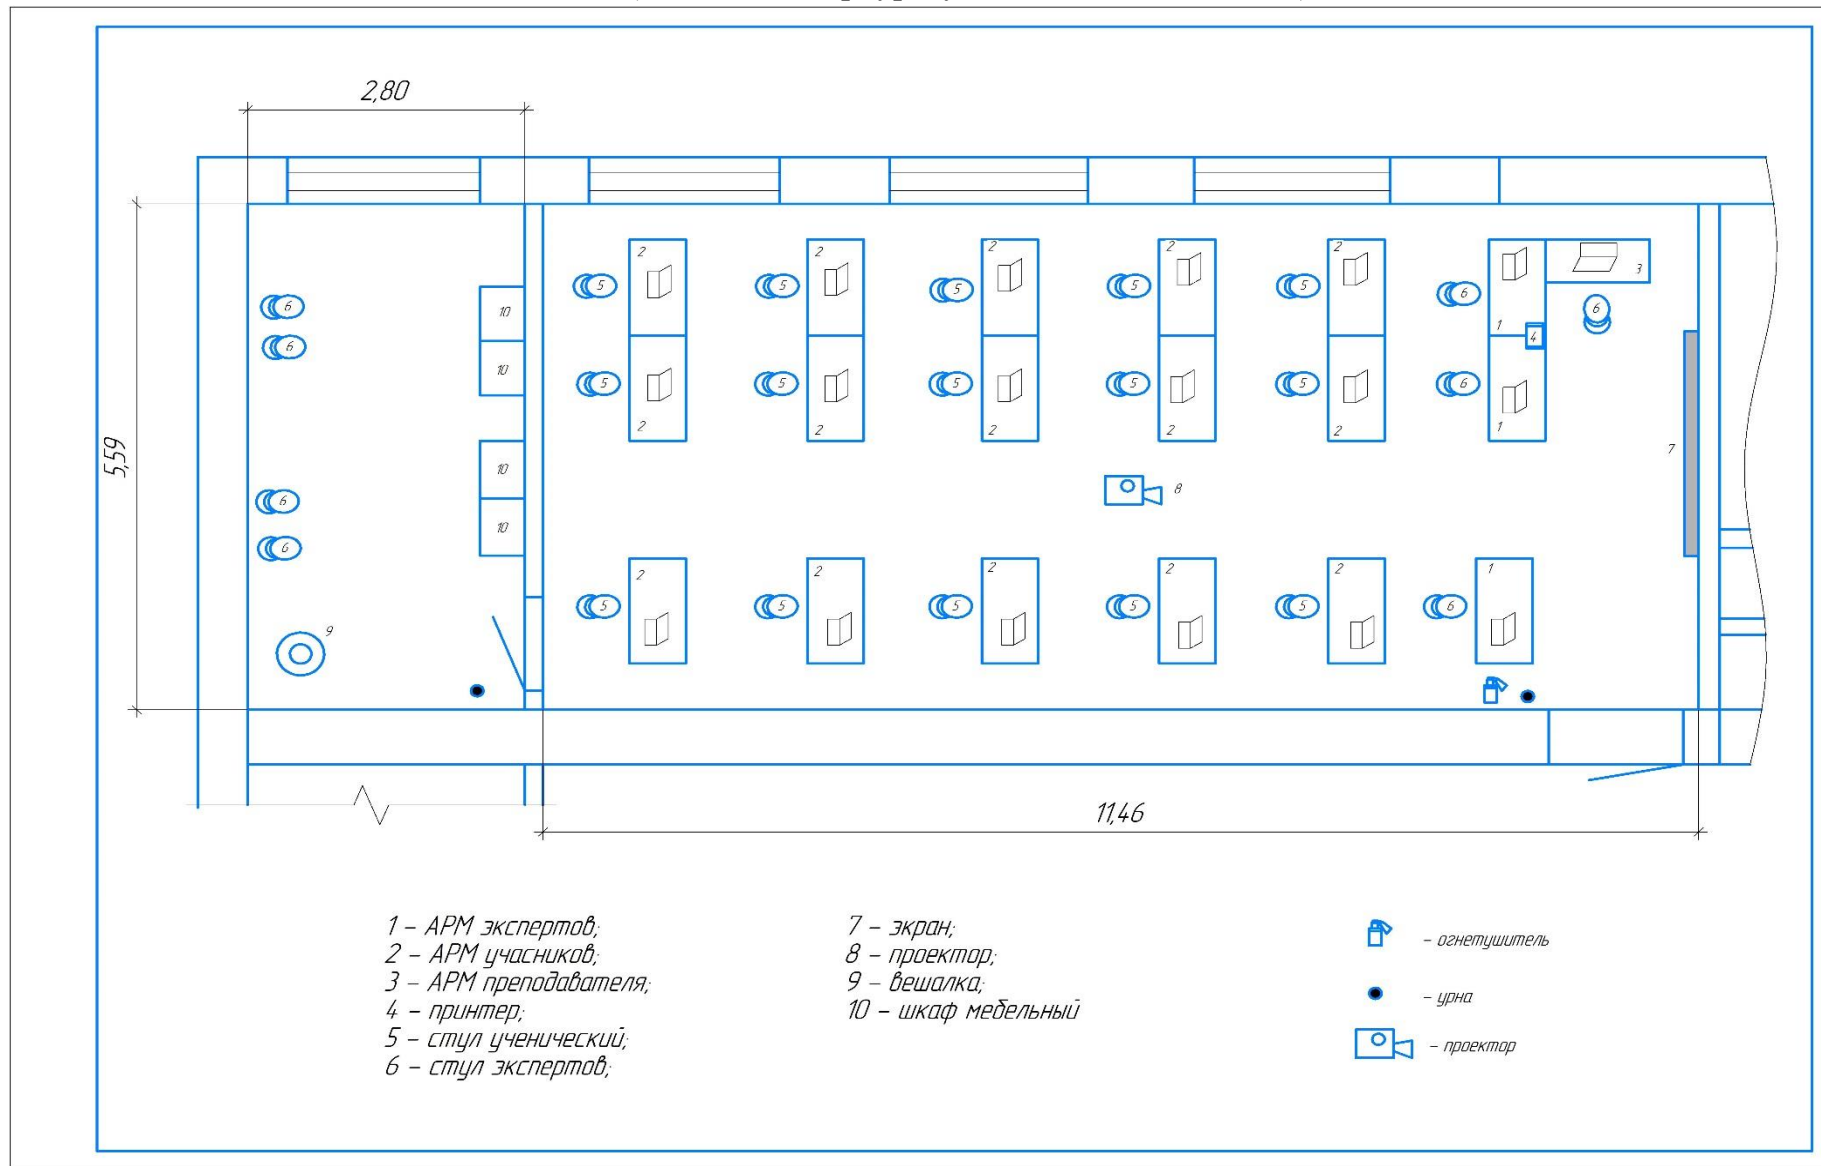

Комната участников, медиазона (аудитория № 33)
(г. Санкт-Петербург, ул. Салова 65, 3-й этаж)

